


# Orientations d'Aménagement et de Programmation Zone économique du Petit Tesseau

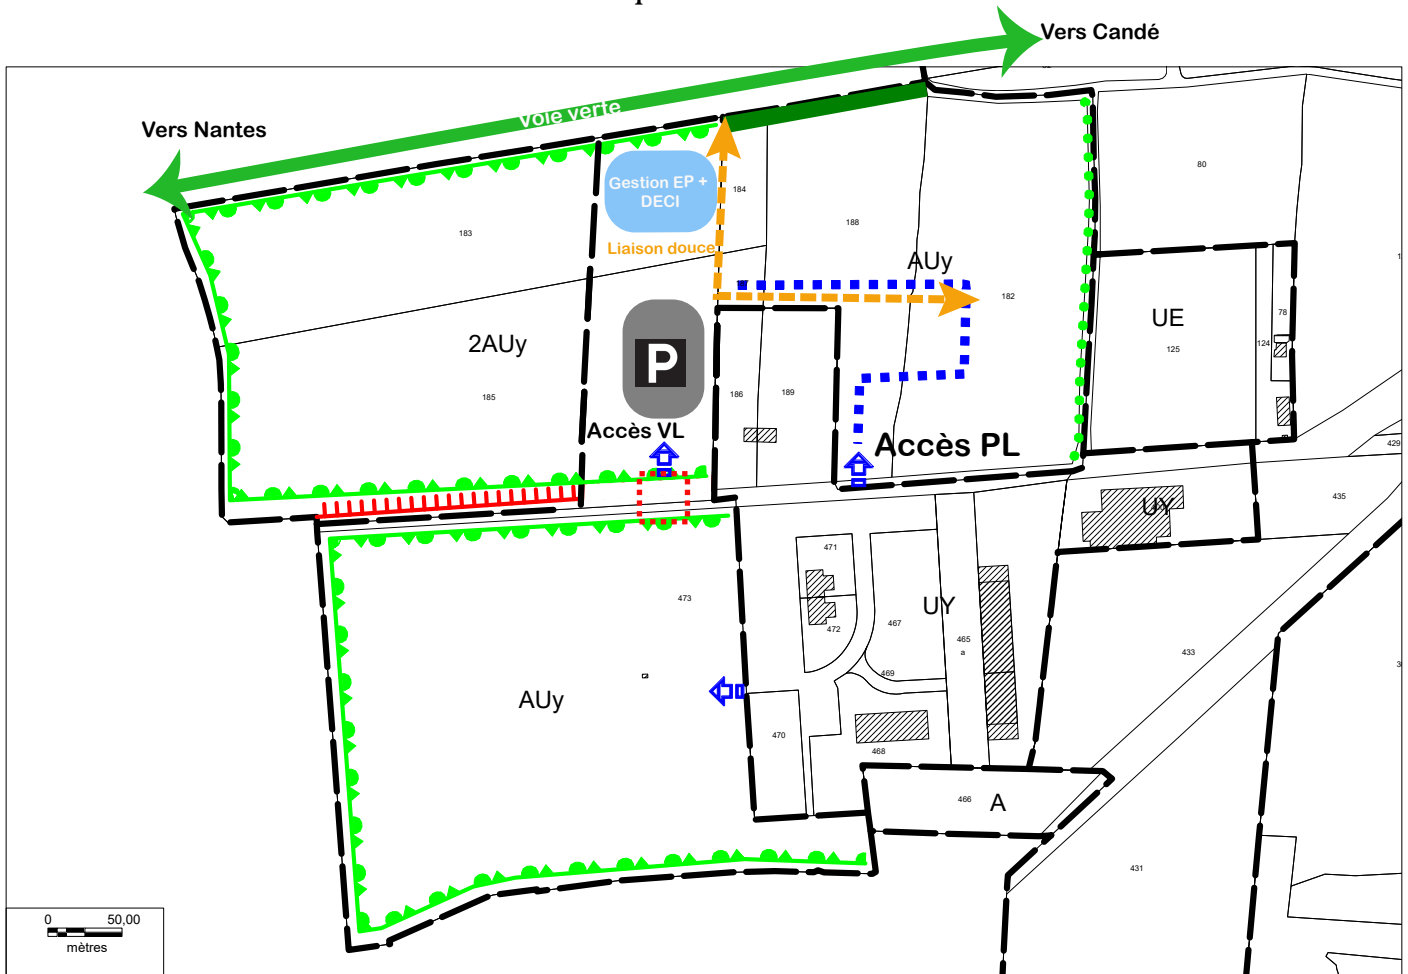

- Principaux accès au site
- Voie à créer si nécessaire (en cas de création de plusieurs lots)
- Accès directs interdits
- Accès à sécuriser
- Boisements existants à conserver
- Rideau boisé à prolonger
- Traitements paysagers d'insertion à réaliser et à compléter par des haies (les chênes existants seront à conserver)

## Zone AUy et 2AUy : zone économique du Petit Tesseau

<b>Principes de composition urbaine et de programmation</b>			
Rechercher autant que possible une certaine continuité urbaine (organisation, implantation, volumétrie, ...)	par rapport au site artisanal historique en partie Est		
<b>Echéance :</b>			
Du court au long terme			
<b>Vocation principale :</b>			
Industrielle, artisanale, ....			
<b>Vocation exclue :</b>			
Commerciale			
<b>Programme d'aménagement potentiel :</b>			
Non défini	<table border="1" style="margin-left: auto; margin-right: auto;"> <tr> <td style="padding: 5px;"><b>Densité minimale</b></td> <td style="padding: 5px; text-align: center;">/</td> </tr> </table>	<b>Densité minimale</b>	/
<b>Densité minimale</b>	/		